
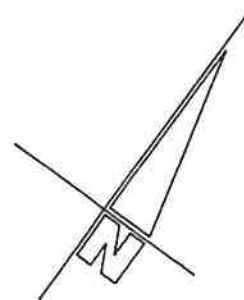




Gemeente NIEUWPOORT, 2de Afd-Sie E
deel van nummer 297/H.

VAKANTIECENTRUM YSERMONDE I : "AALDUIKER"

GROEP 6 – BLOK B : opmetingsplan van woning nr. : (28)

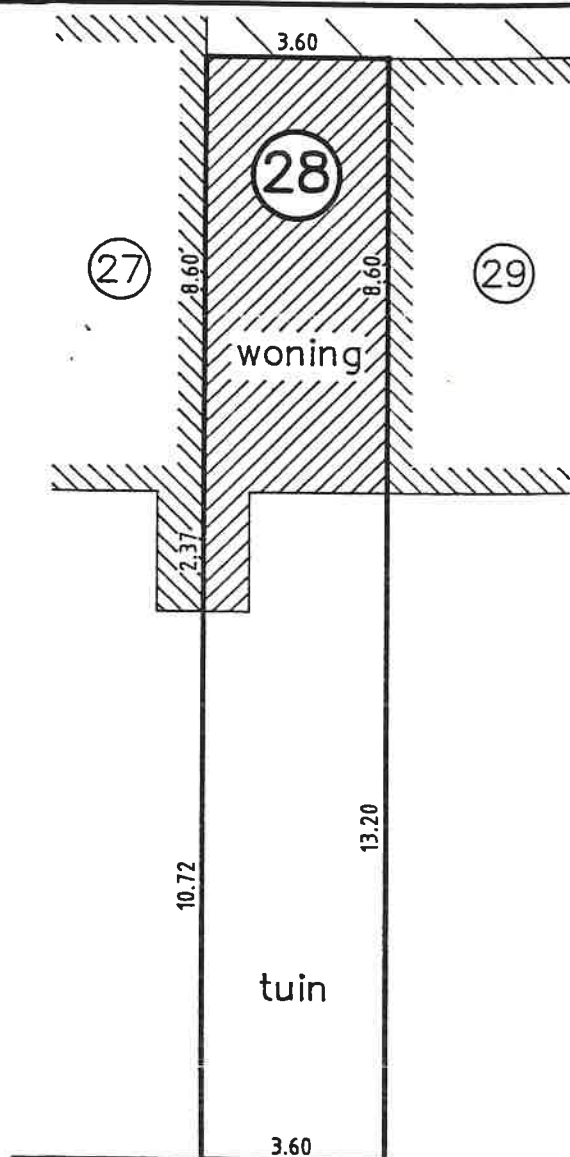

Legend:

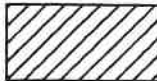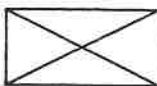- | | |
|--|---|
|  | Eigendomsgrens |
|  | Privatief bebouwde oppervlakte |
|  | Privatief overbouwde oppervlakte met erfdienstbaarheid : recht van doorgang |
|  | Gemeenschappelijk deel |

bebouwde oppervlakte	niet bebouwde oppervlakte	overbouwde oppervlakte	TOTAAL
0A 32.2Ca	0A 46.0Ca	---	0A 78.2Ca

Opgemaakte te Veurne,
op 25 / 10 / 1994.
de landmeter-schatter

Schaal : 1/150.

dossier : 92ap011c.



Pieter AMERY. (M.S.O.G.)